



2-комн. квартира, 50.9 м2

Номер
квартиры 81

Корпус 4


Этаж 12 из 19

Срок сдачи IV кв. 2028

СТОИМОСТЬ

₽

Квартира на этаже

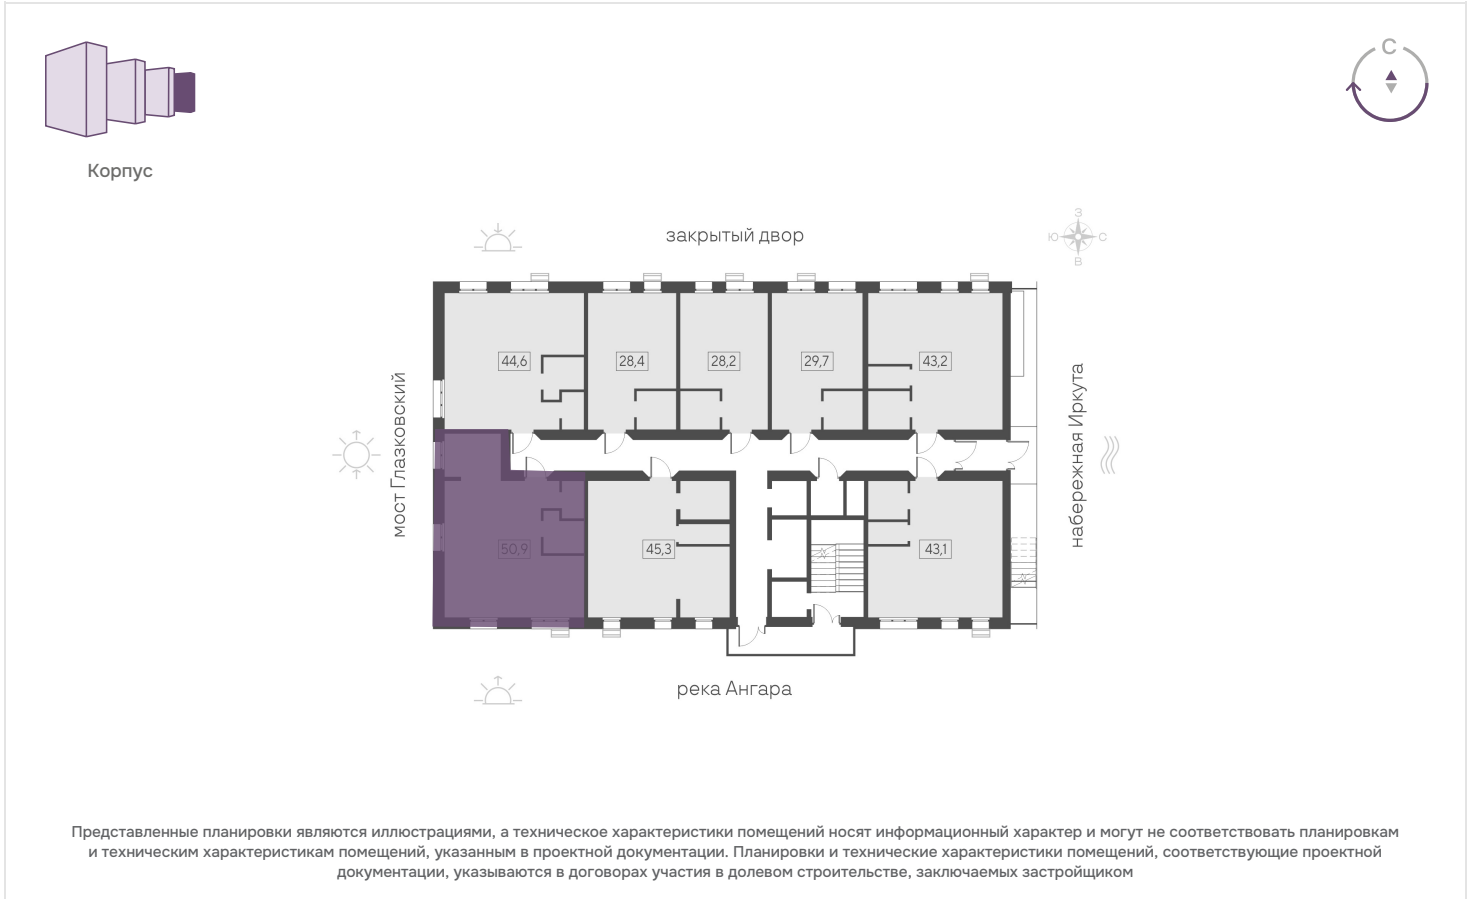

Представленные планировки являются иллюстрациями, а технические характеристики помещений носят информационный характер и могут не соответствовать планировкам и техническим характеристикам помещений, указанным в проектной документации. Планировки и технические характеристики помещений, соответствующие проектной документации, указываются в договорах участия в долевом строительстве, заключаемых застройщиком