


<b>2-комн. квартира, 43.2 м2</b>	
Номер квартиры	232
Корпус	4
Этаж	13 из 19
Срок сдачи	IV кв. 2028
СТОИМОСТЬ	₽

### Квартира на этаже

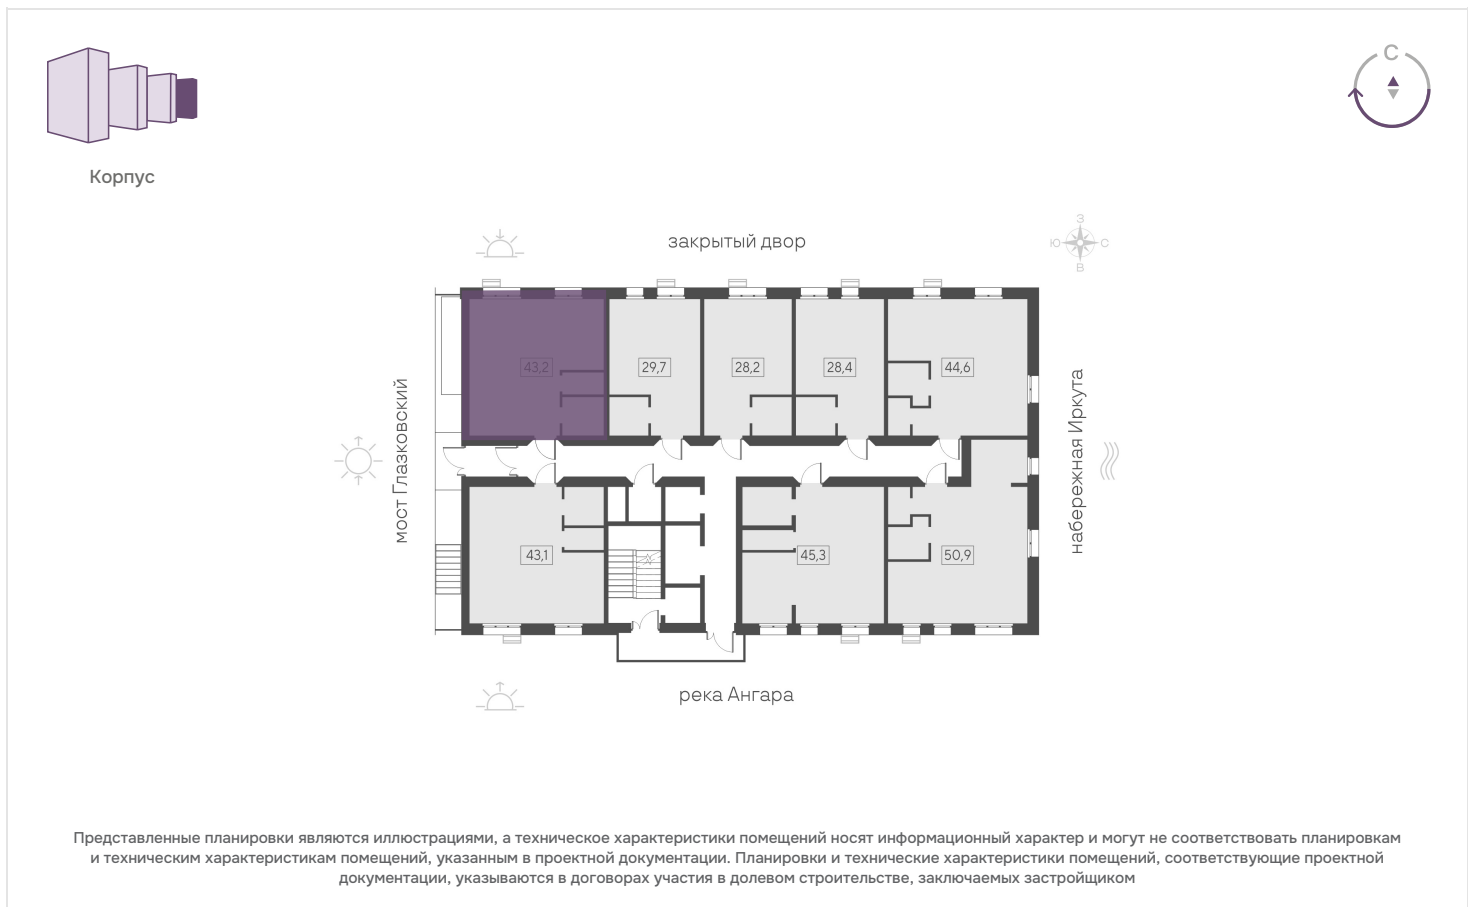

Представленные планировки являются иллюстрациями, а технические характеристики помещений носят информационный характер и могут не соответствовать планировкам и техническим характеристикам помещений, указанным в проектной документации. Планировки и технические характеристики помещений, соответствующие проектной документации, указываются в договорах участия в долевом строительстве, заключаемых застройщиком