




<b>1-комн. квартира, 28.2 м2</b>	
Номер квартиры	<b>68</b>
Корпус	<b>4</b>
Этаж	<b>10 из 19</b>
Срок сдачи	<b>IV кв. 2028</b>
СТОИМОСТЬ	ИПОТЕКА
<b>4 935 000 Р</b>	<b>от 23 640 Р/мес</b>

### Квартира на этаже

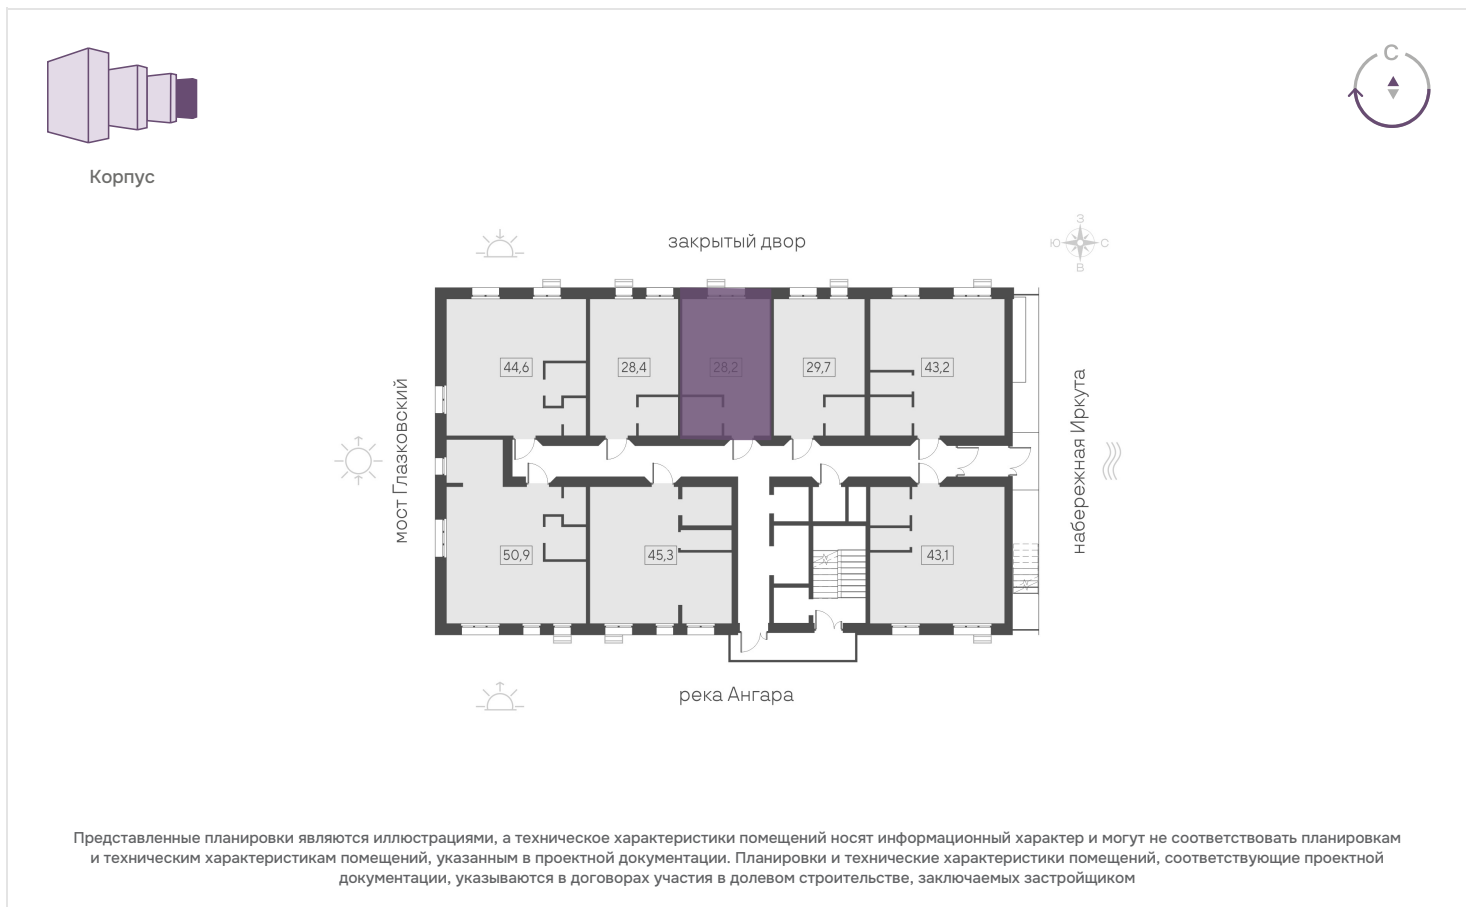

Представленные планировки являются иллюстрациями, а технические характеристики помещений носят информационный характер и могут не соответствовать планировкам и техническим характеристикам помещений, указанным в проектной документации. Планировки и технические характеристики помещений, соответствующие проектной документации, указываются в договорах участия в долевом строительстве, заключаемых застройщиком