


2-комн. квартира, 45.3 м2	
Номер квартиры	254
Корпус	4
Этаж	15 из 19
Срок сдачи	IV кв. 2028
СТОИМОСТЬ	₽

Квартира на этаже

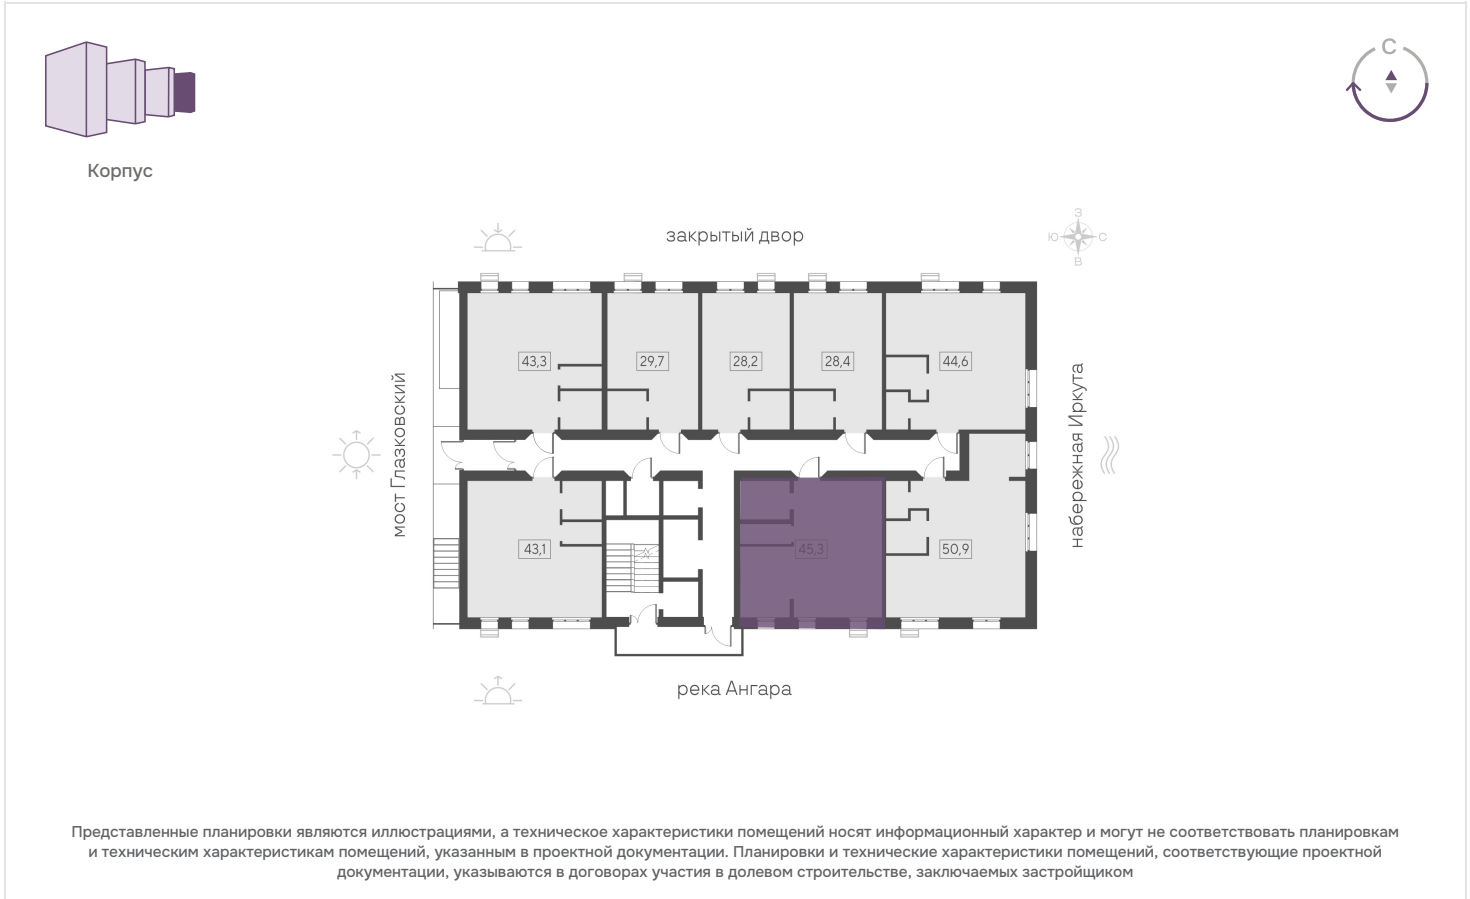

Представленные планировки являются иллюстрациями, а технические характеристики помещений носят информационный характер и могут не соответствовать планировкам и техническим характеристикам помещений, указанным в проектной документации. Планировки и технические характеристики помещений, соответствующие проектной документации, указываются в договорах участия в долевом строительстве, заключаемых застройщиком